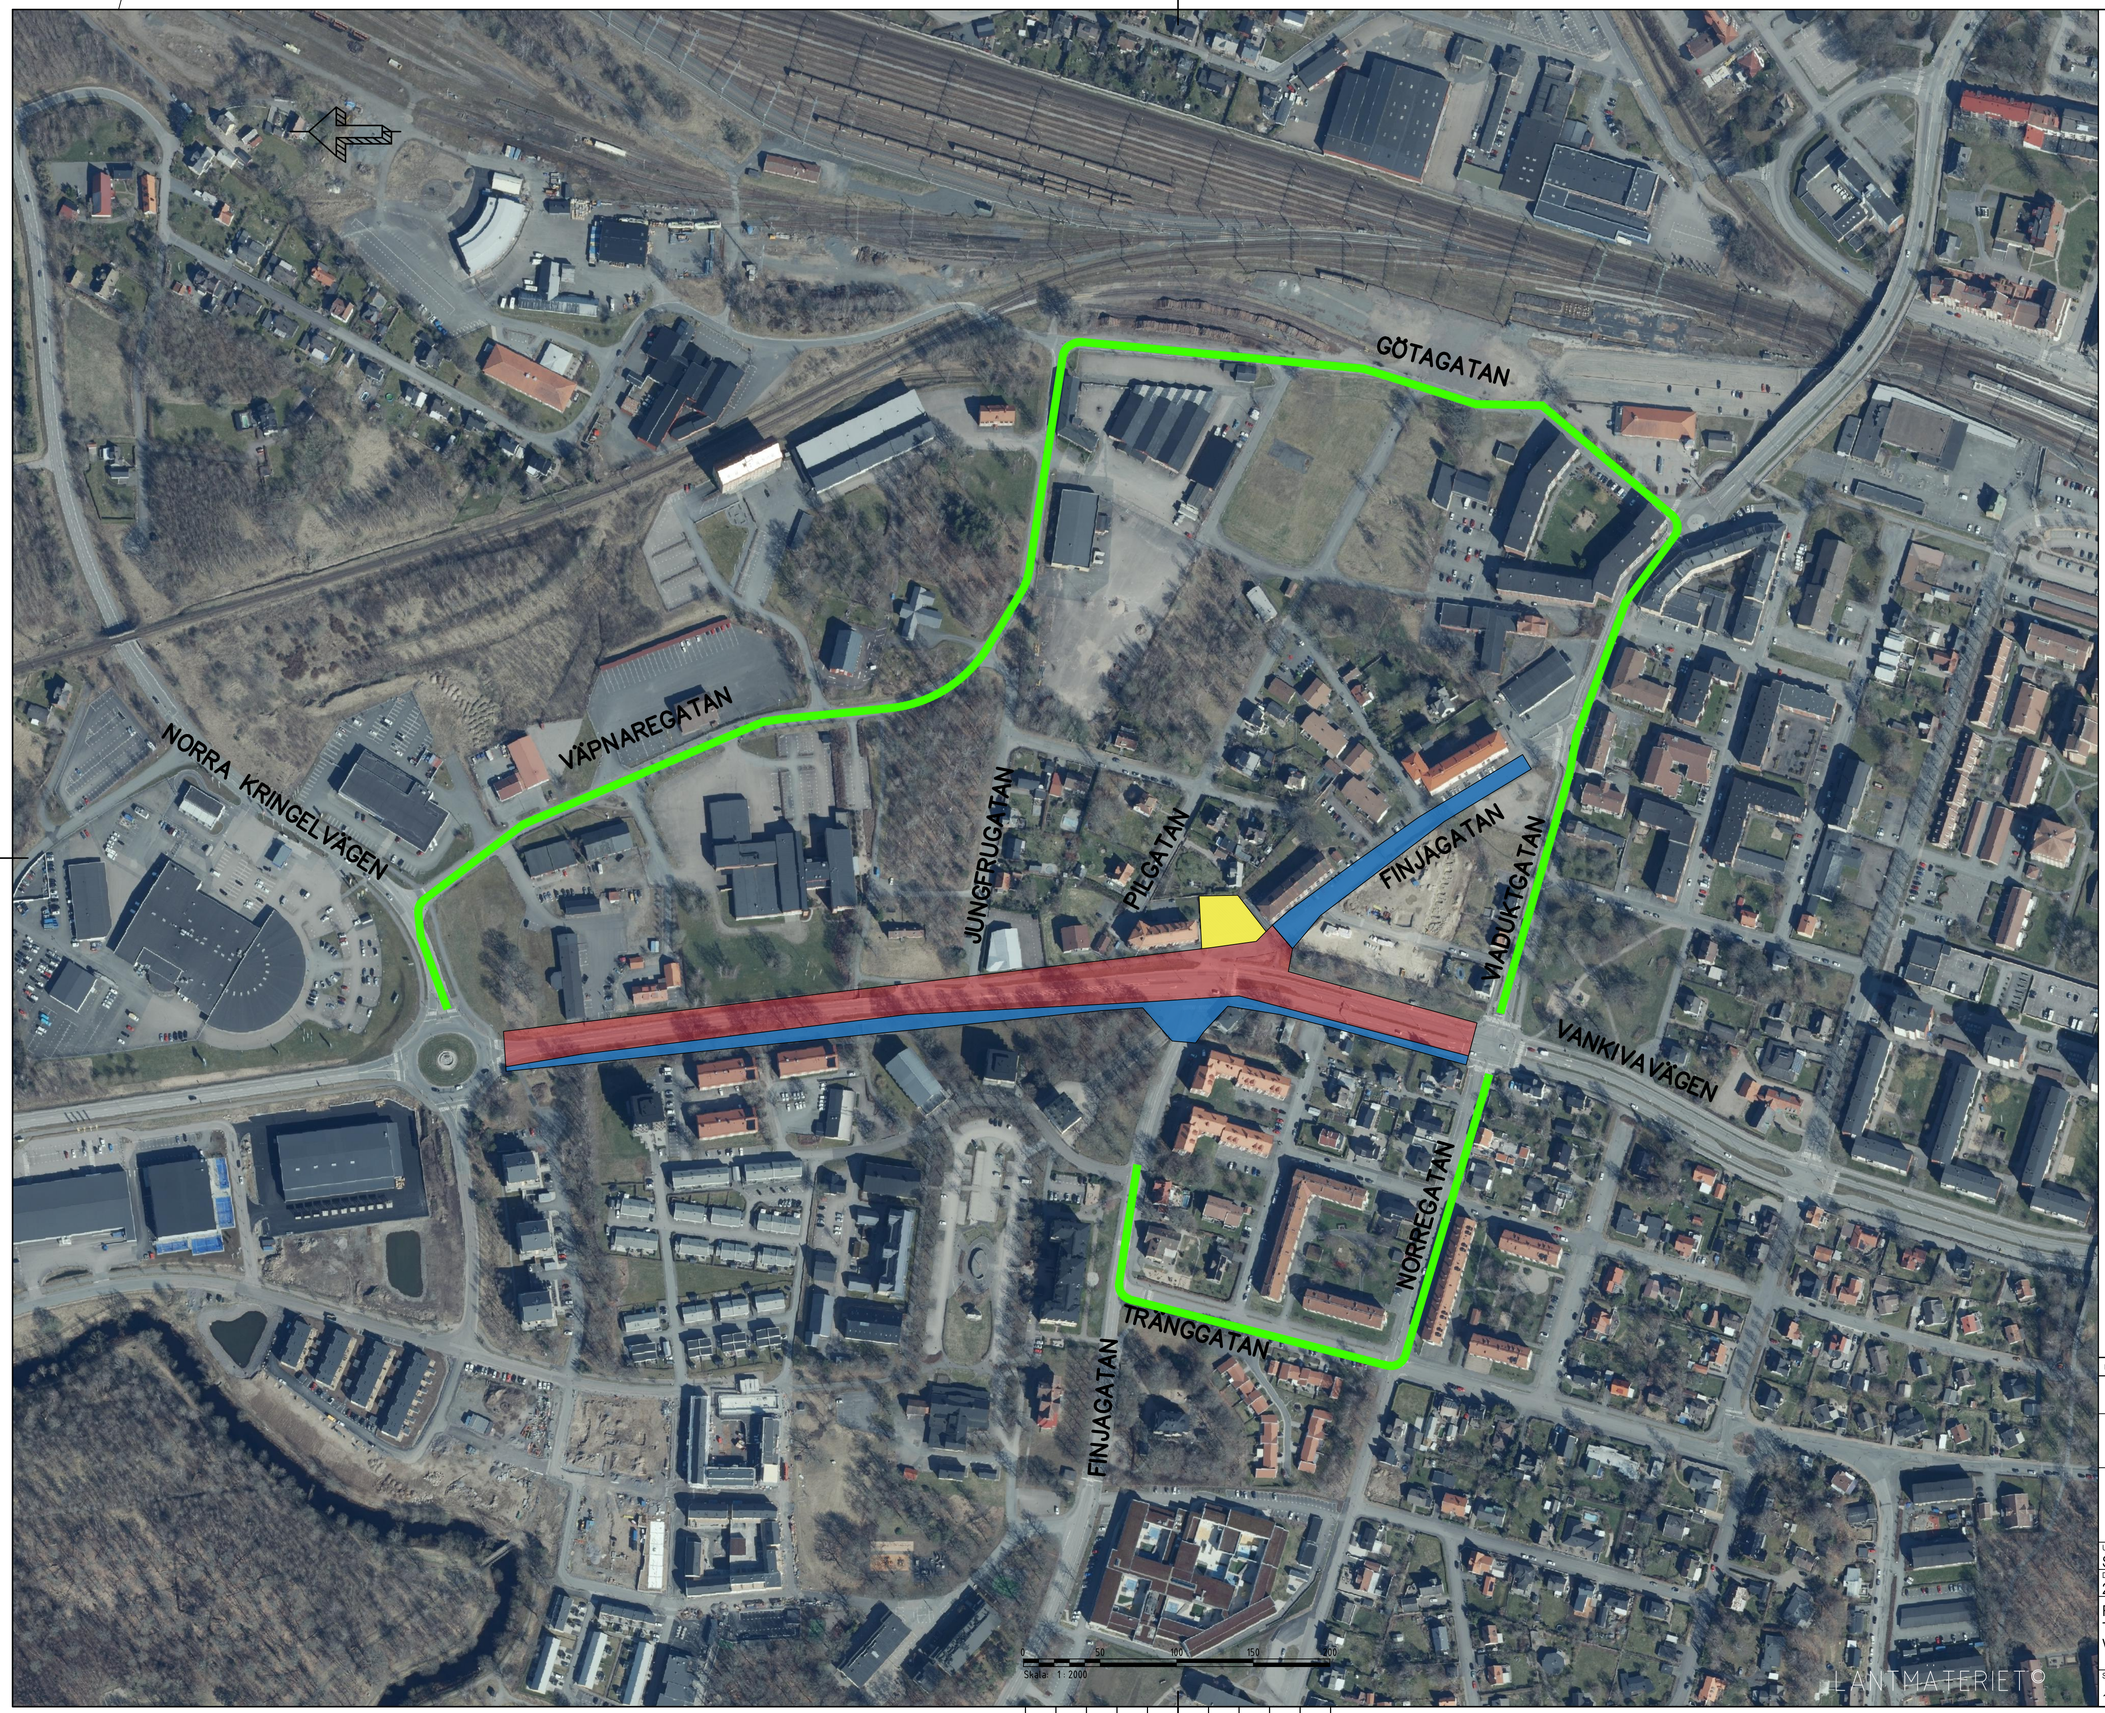

TECKENFÖRKLARING

- HELT AVSTÄNGT FÖR ALLMÄN TRAFIK
- ETAPPVIS AVSTÄNGNING
- ETABLERINGSYTA
- OMLEDNINGSVÄG

ANMÄRKNINGAR:

KOORDINATSYSTEM: SWEREF 99 13 30
HÖJDSYSTEM: RH 2000

BET	ÄNDRINGEN AVSER	DATUM	SIGN

HANDLING 13.3

HÄSSLEHOLM KOMMUN

NY CIRKULATIONSPLATS

Hässleholms kommun SYSTRA

UPPDRAG NR	RITAD/KONSTR AV	GRANSKAD AV
SE01T24A69	E.FERATI	J. SJÖDAHL
DATUM	ANSVARIG	
2024-09-06	D.BINTEMO	

FÖRSLAG PÅ OMLEDNING AV TRAFIK UNDER BYGGTID VANKIVAVÄGEN/FINJAGATAN

SKALA	NUMMER	BET
1:2000	-	

PLOT: 2024-09-03 12:05 U:\2024\SE01T24A69 HLM FANJUNKAREN 12 CIRKULATIONSPLATS\03 PROJEKTERINGSYTA\TARBETSAREA\RITDET_TRAFIK_UNDER_BYGGTID.DWG FERATI EGZON

XREF: